


# Nutzungskonzept zum Ehemaligen Supermarkt Karl-Kaulen-Strasse 30

Wir gehen davon aus, dass ein Ladenlokal mit mehreren hundert Quadratmetern in Lövenich nicht wirtschaftlich zu führen ist. Die Infrastruktur in punkto Einzelhandel ist im Ort desolat. eine Verbesserung täte ausgesprochen gut und wir halten ein breites Angebot kleinerer Geschäfte für wünschenswert.

Das Konzept ist es den Raum in Einheiten von etwa 30qm aufzurastern. Diese sind einzeln funktionsfähig, können aber nach Bedarf zu größeren Einheiten zusammengeschlossen oder auch weggelassen werden, um z.B. Platz für eine Gastronomie zu schaffen. Die Einheiten sollten sich zu einer Galerie formen, die den Durchgang zu einem Spielplatz oder Garten freigibt.

Ziel ist es einen Ort des Verweilens zu schaffen, ein innerörtliches Zentrum zu bilden.

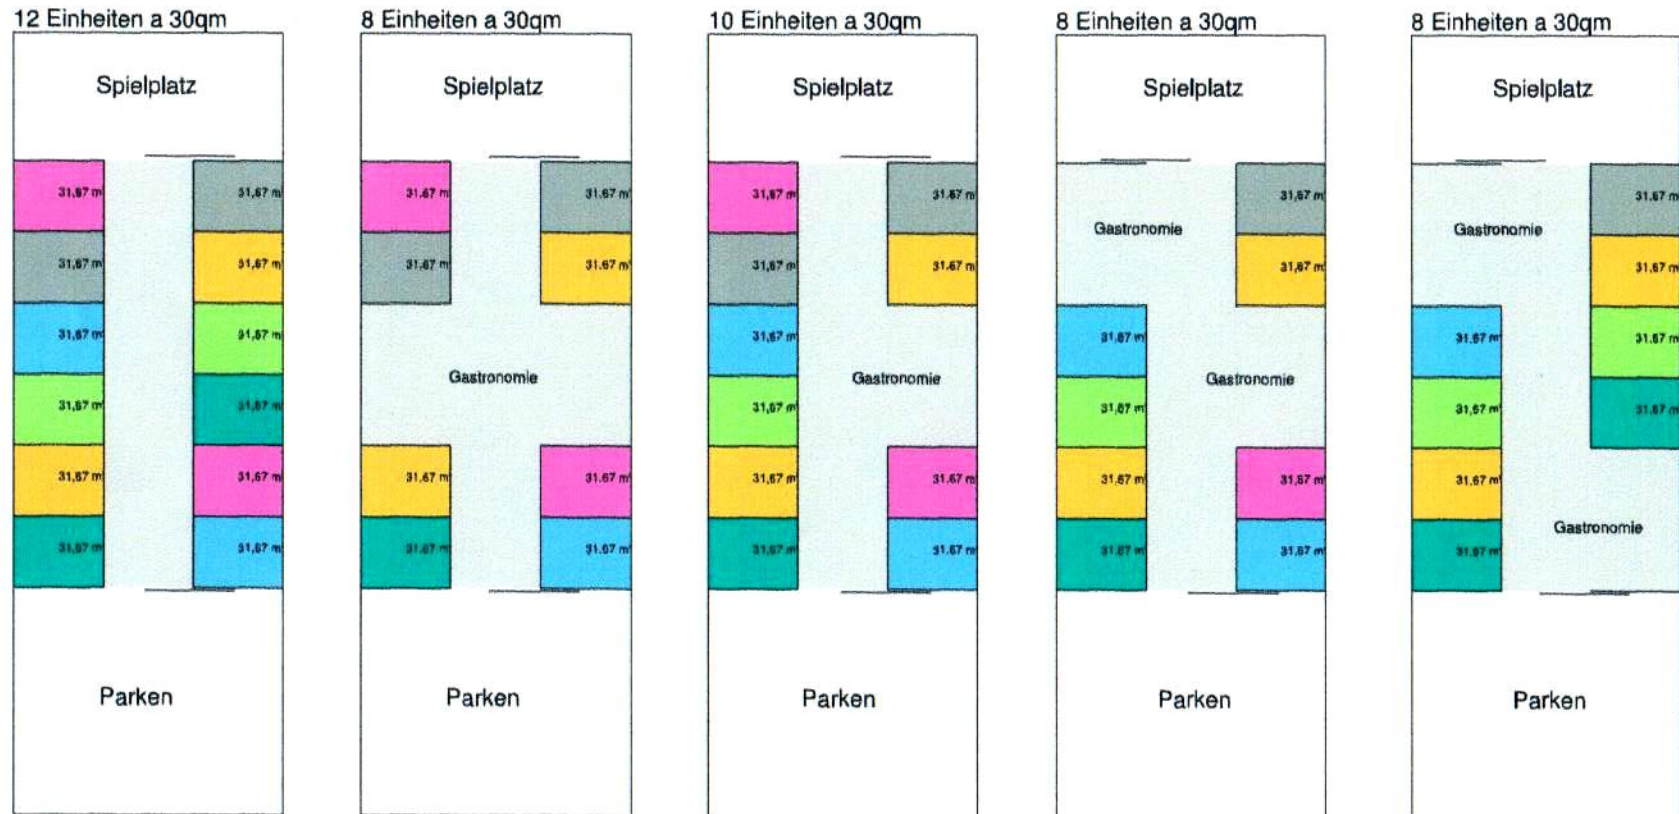

Karl-Kaulen-Strasse